



5 Betten

Stiftung Heilsarmee Schweiz, Laupenstrasse 5, 3001 Bern
 Sanierung Chalet Bethel, Stiegelschwandstrasse 22, 3715 Adelboden
Aufnahme Dachgeschoss, Mst. 1:50

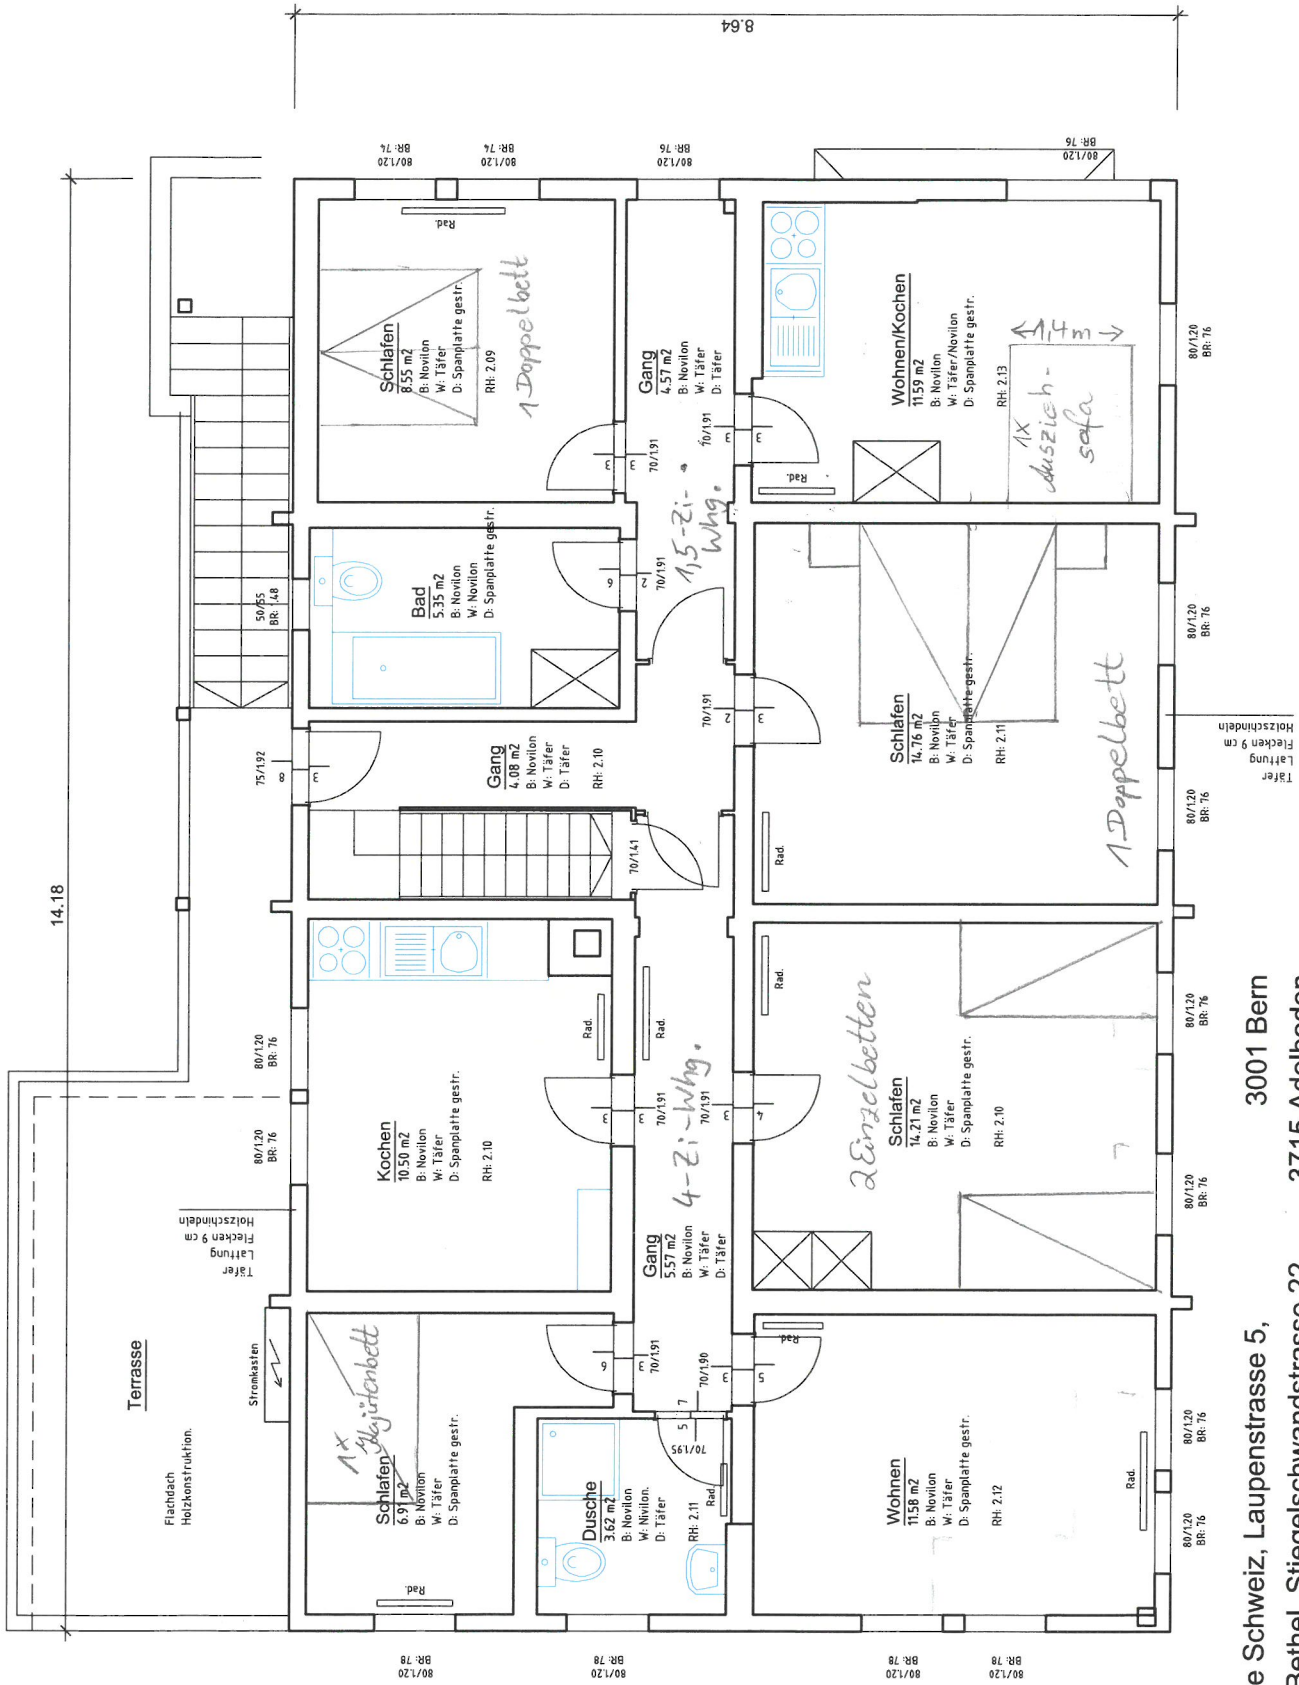

Stiftung Heilsarmee Schweiz, Laupenstrasse 5, 3001 Bern
 Sanierung Chalet Bethel, Stiegelschwandstrasse 22, 3715 Adelboden
Aufnahme Obergeschoss, Mst. 1:50

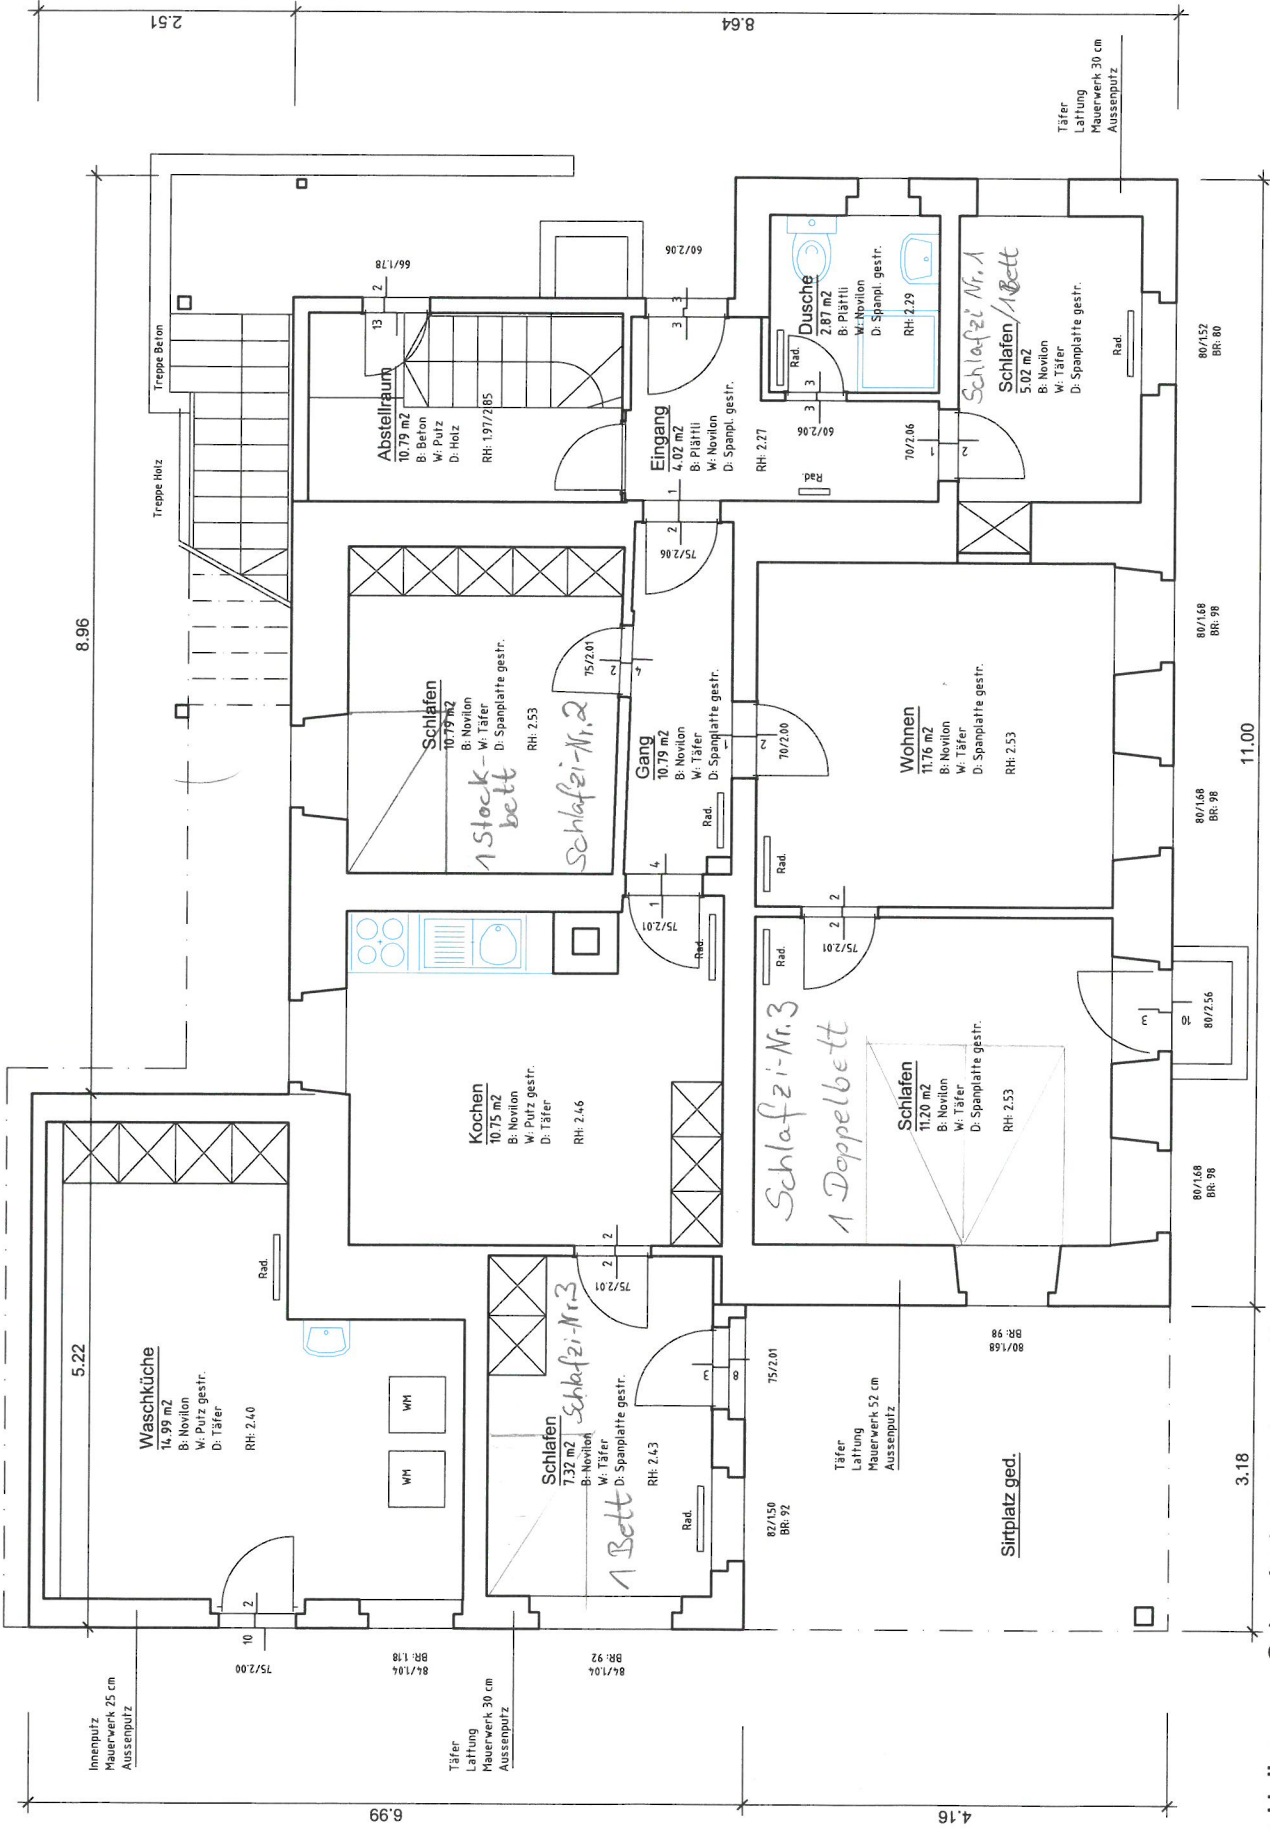

Stiftung Heilsarmee Schweiz, Laupenstrasse 5, 3001 Bern
 Sanierung Chalet Bethel, Stiegelschwandstrasse 22, 3715 Adelboden
Aufnahme Erdgeschoss, Mst. 1:50